


层数	层高	当前层标高
六层	2900	14.500
五层	2900	11.600
四层	2900	8.700
三层	2900	5.800
二层	2900	2.900
一层	2900	0.000

上部层标高

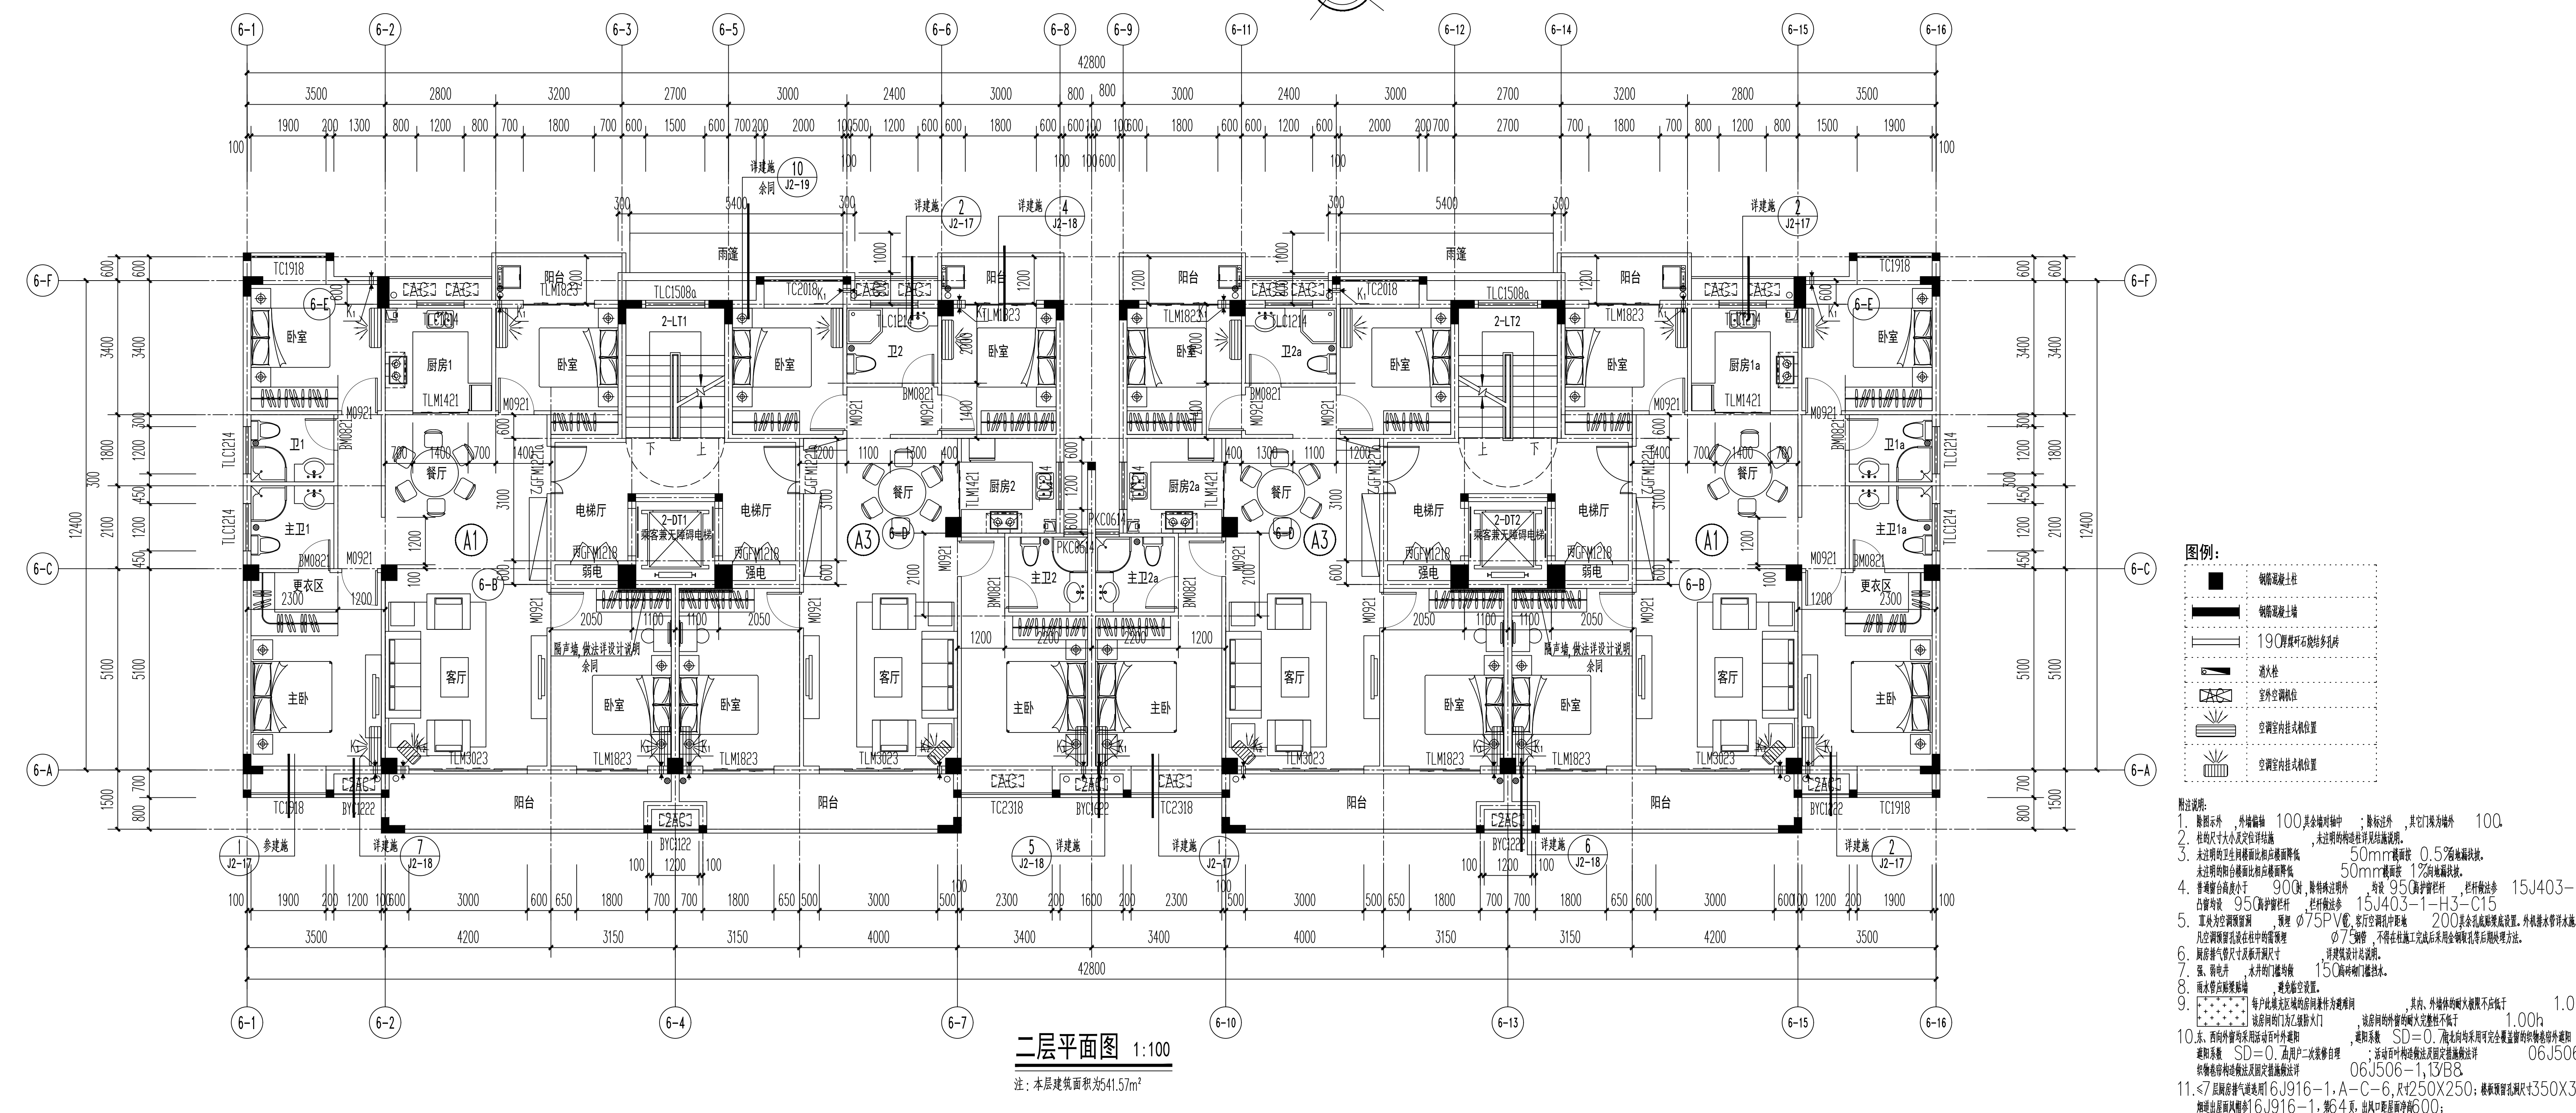

图例:

■	钢筋混凝土柱
■	钢筋混凝土墙

- 附注:
