


三至五层平面图 1:100


注: 本层建筑面积为41.57m²

六层	2900	14.500
五层	2900	11.600
四层	2900	8.700
三层	2900	5.800
二层	2900	2.900
一层	2900	10.000
层数	层数	当前层标高
上部层高表		

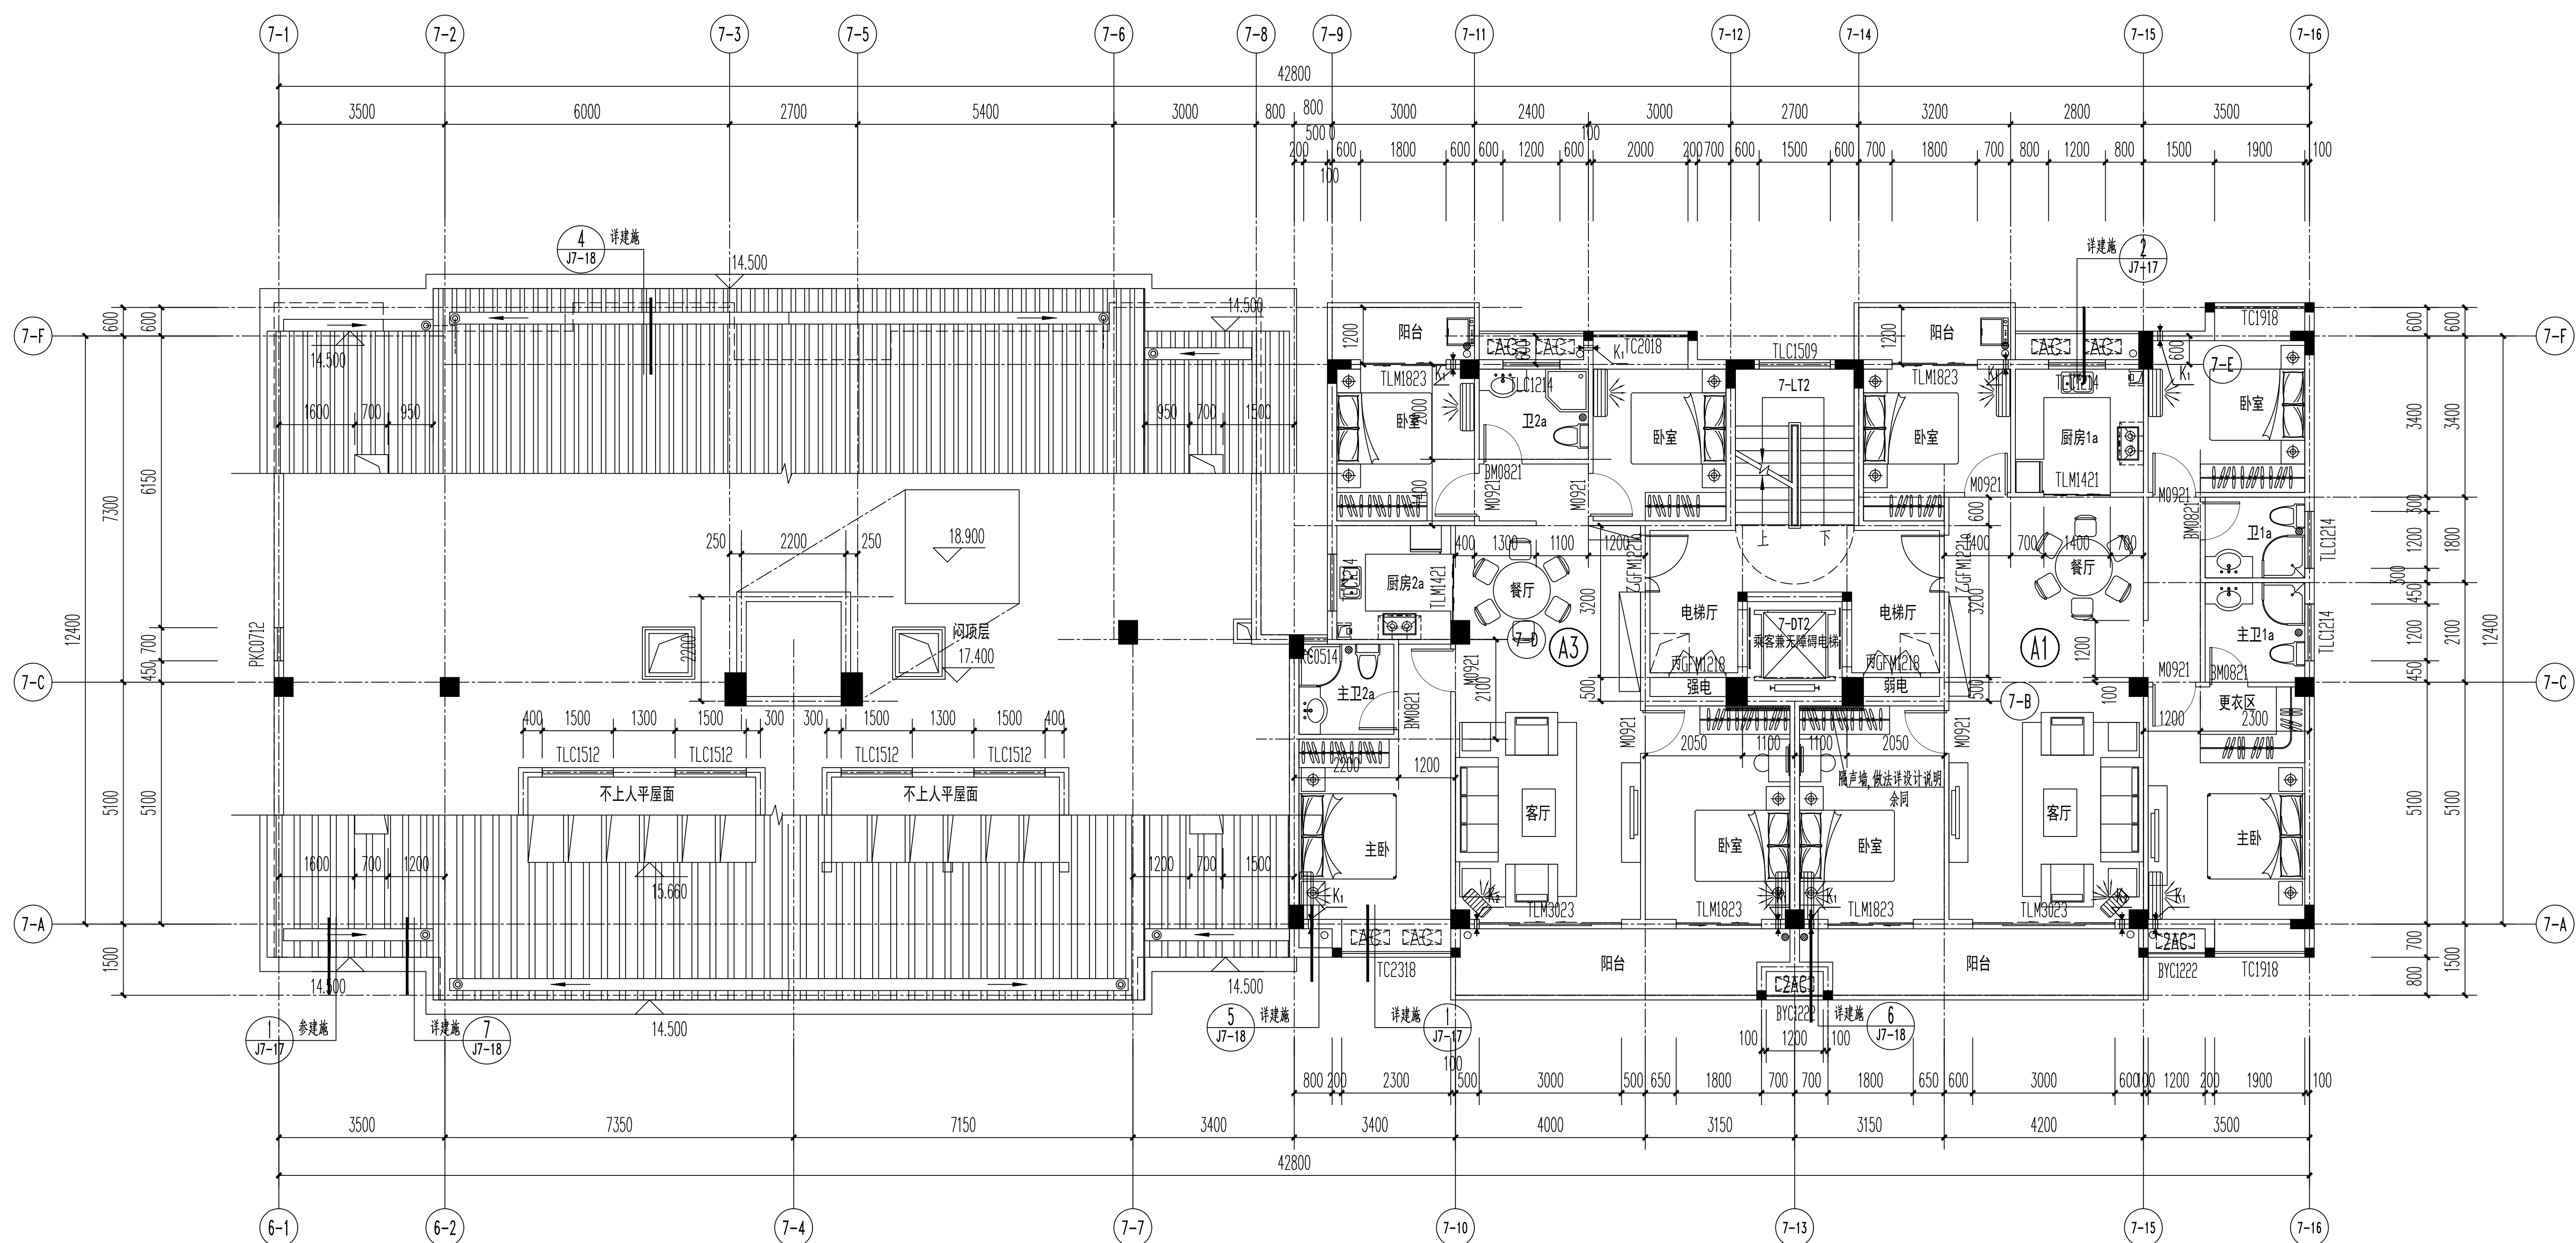

六层平面图 1:100

注: 本层建筑面积为271.40m²

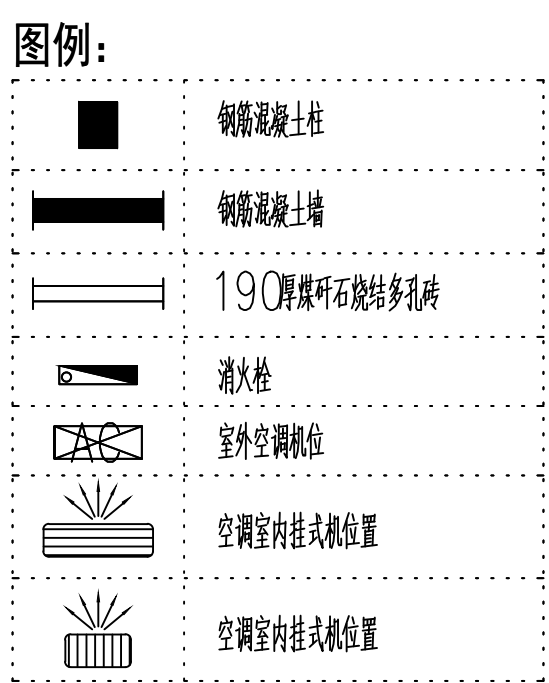

- 附注说明:
